PLU de SAINTE-MARGUERITE-SUR-MER

Annexes sanitaires

CACHET

Document arrêté le 12 novembre 2021

CABINET EUCLYD-EUROTOP
21 RUE CARNOT
76190 yvetot
urbanisme@euclyd-eurotop.fr

GÉNÉRALE des eaux

S.A.E.P.

DE

VARENGEVILLE

PLAN DE RESEAU

D'EAU POTABLE

CENTRE OPERATIONNEL

SEINE LITTORAL

AGENCE DE DIEPPE


Route de l'Escarpe

B.P.52 - 76202 DIEPPE

Tel. 02 35 06 81 81

	Visa	Observations	Ref
Le Responsable d'Exploitation : J THIRY			IE.U080.001-B
Le Dessinateur : JM BERTHO			Mise a Jour 29/12/2003
Creation : C-19/05/92 - I.31/12/2001			Echelle 1/10000

MISE A JOUR ULTÉRIEURE DISPONIBLE

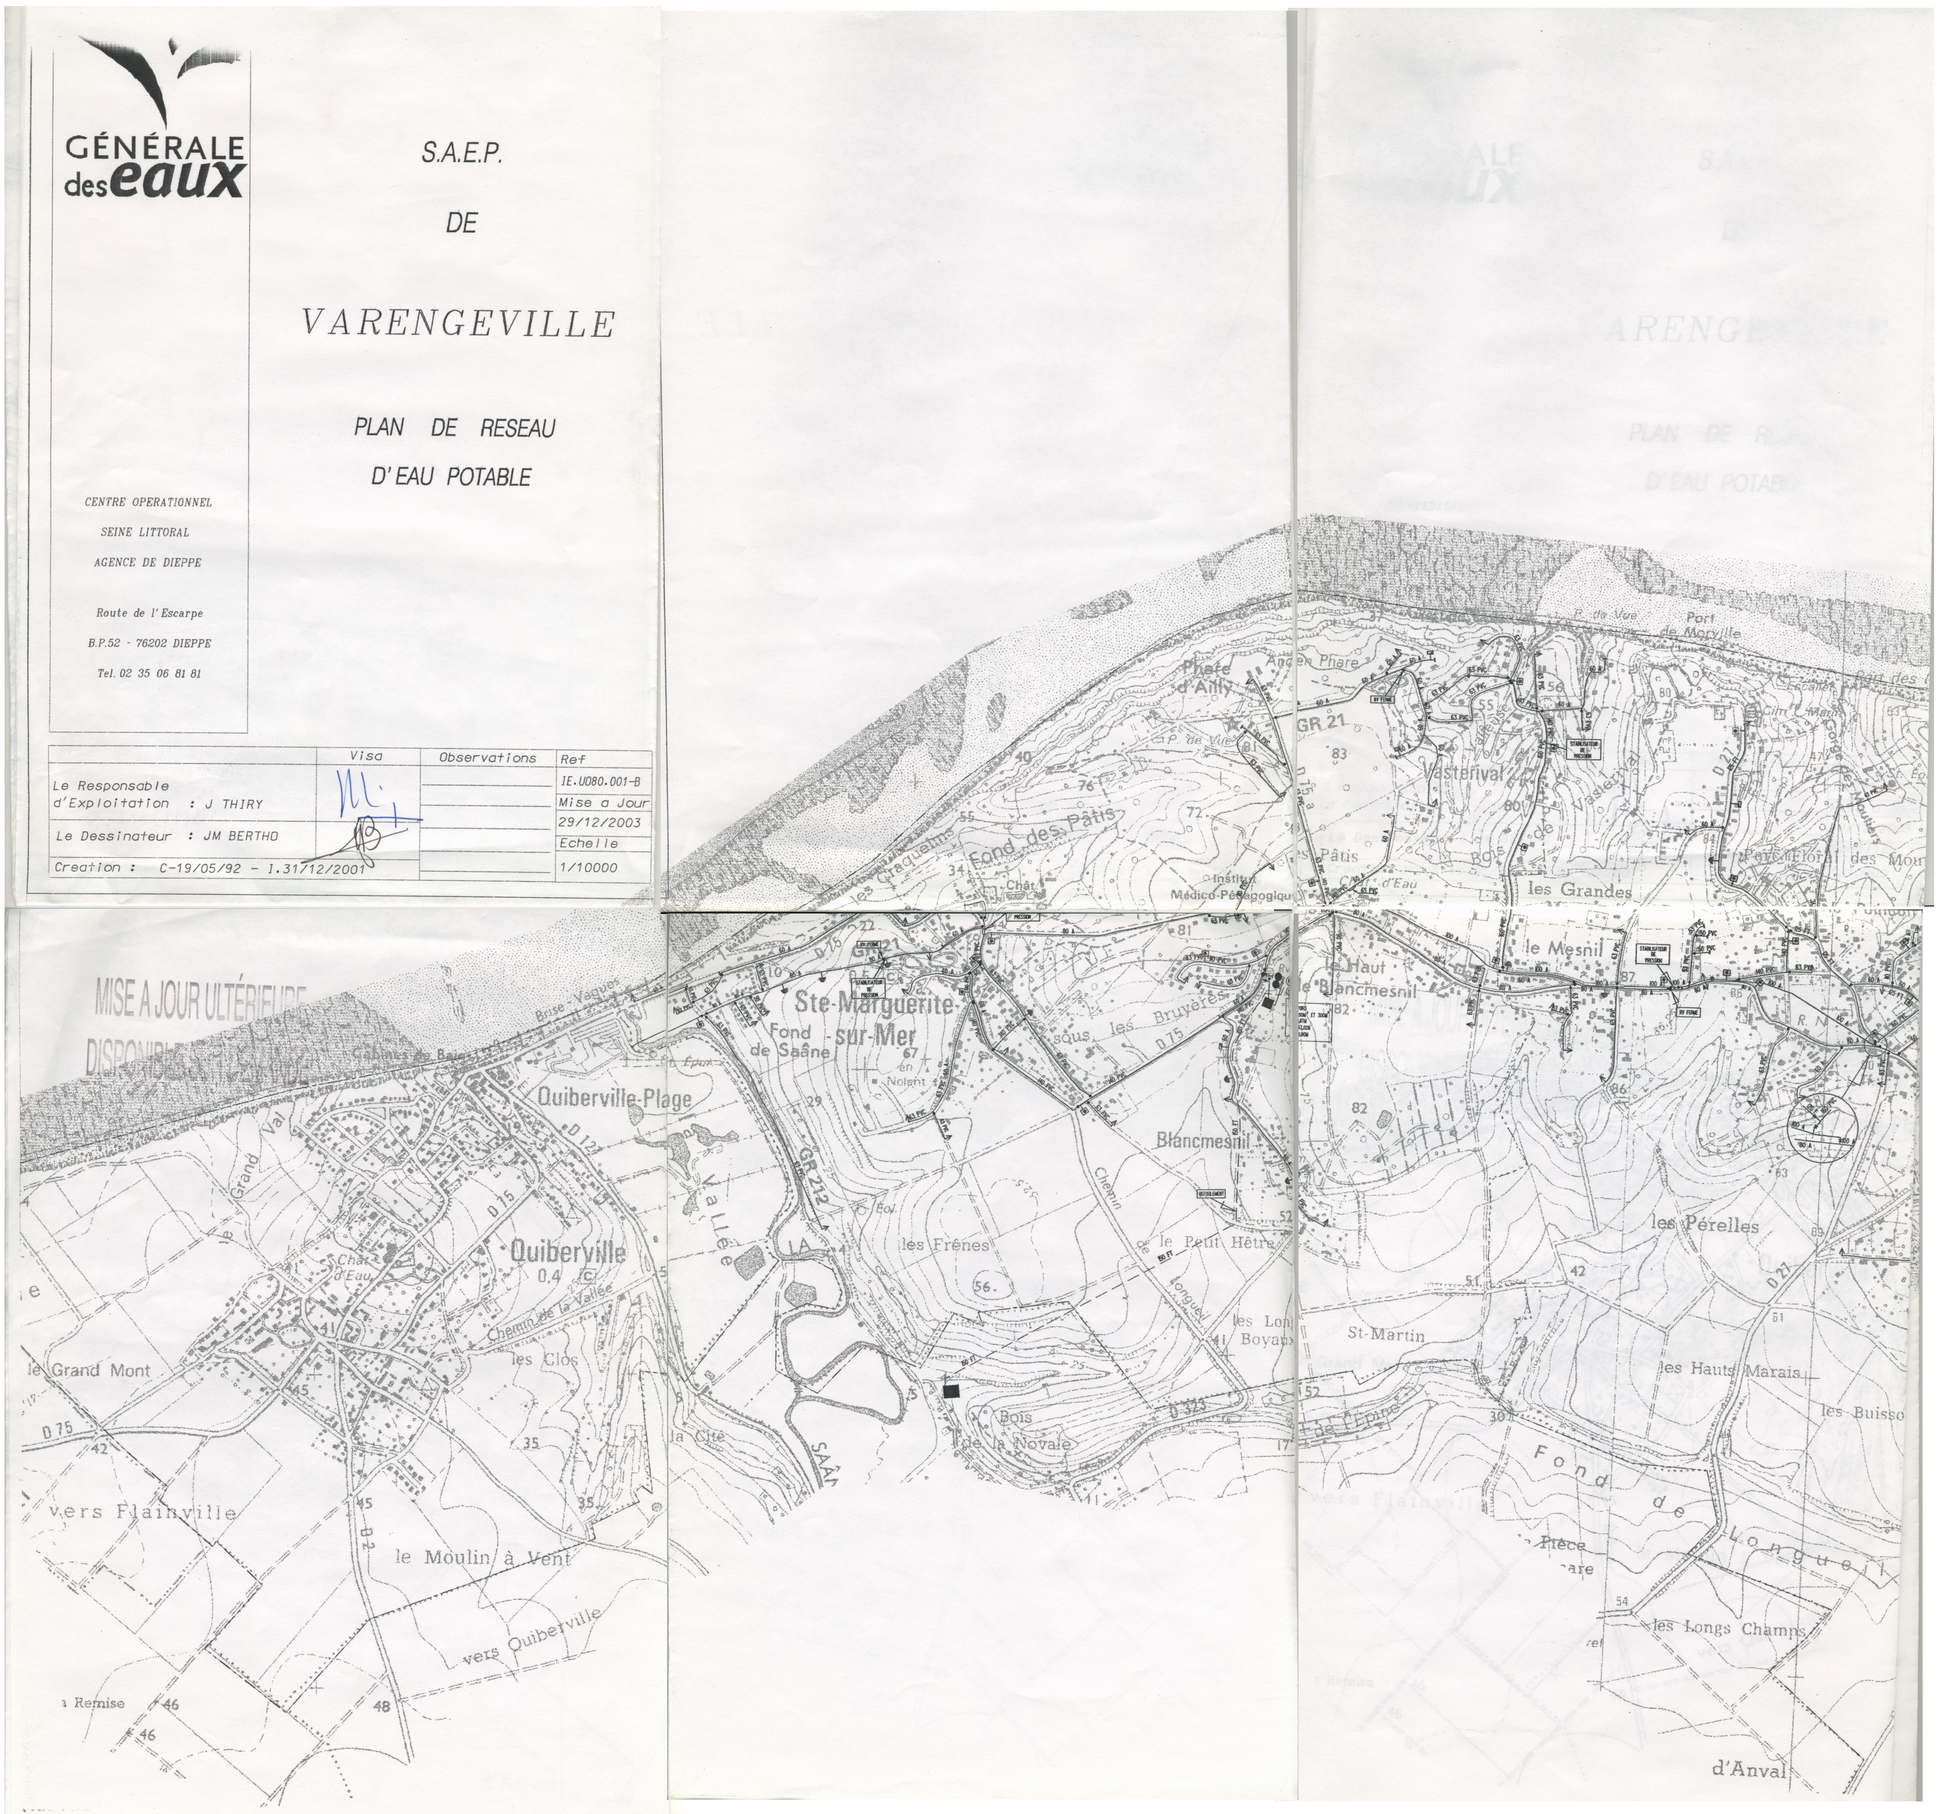

DIEPPE MARITIME
COMMUNAUTÉ D'AGGLOMÉRATION DE LA RÉGION DIEPPOISE

Service SIG

REÇU LE
- 4 AVR. 2013
SOUS-PRÉFECTURE DE DIEPPE

SCHEMA DIRECTEUR D'ASSAINISSEMENT

1:18000

Origine Données : GUIGUES Environnement

Légende
- Assainissement Collectif
- Assainissement Non collectif à Vocation Collectif
- Zone à Urbaniser à vocation Assainissement Collectif
- Zone à Urabniser à vocation Assainissement Non Collectif